



przekrój przez jezdnię wraz z chodnikiem

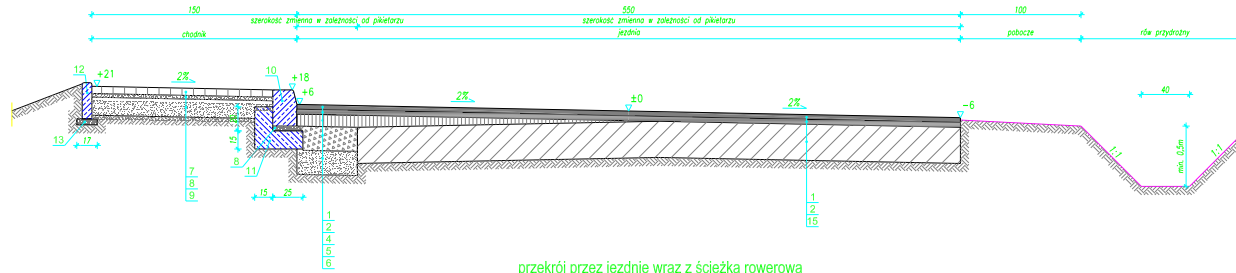


przekrój przez jezdnię wraz z ścieżką rowerową

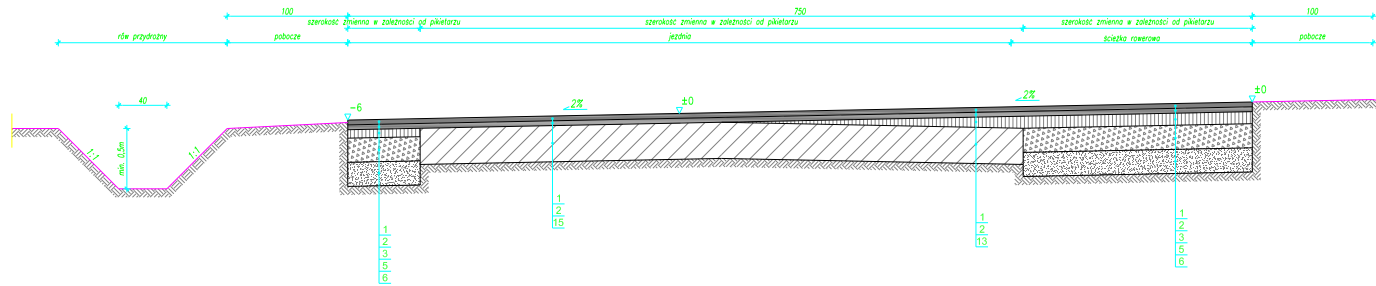

LEGENDA:

- 1 - warstwa ścieralna: beton asfaltowy 0/12,8mm gr. 4 cm wg. PN-S-96025/2000
- 2 - warstwa wiążąca: beton asfaltowy 0/16mm gr. 4 cm wg. PN-S-96025/2000
- 3 - warstwa wyrównawcza z betonu asfaltowego 0/16mm gr. 0-10 cm wg. PN-S-96025/2000
- 4 - podbudowa: beton asfaltowy 0/20 gr. 7cm wg. PN-S-96025/2000
- 5 - podbudowa: kruszywo lamane 0/63 stabilizowane mechanicznie gr. 20 cm po zagęszczeniu wg. PN-S-06102/1997
- 6 - w-wa oddinająca z piasku średnioziarnistego grubości 20cm po zagęszczeniu
- 7 - kostka brukowa betonowa dla gr. 6 cm
- 8 - podsypka cementowo - piaskowa 1:4 gr. 3 cm
- 9 - warstwa uzupełniająca z piasku średnioziarnistego stabilizowanego mechanicznie gr. 15 cm po zagęszczeniu
- 10 - krawężnik betonowy 20x30
- 11 - ława z oporem chudego betonu kl. 7-9 pod krawężniki
- 12 - obrzeże betonowe 8x30
- 13 - ława z piachu średnioziarnistego pod obrzeże
- 14 - bruk granitowy
- 15 - istniejące warstwy konstrukcyjne nawierzchni asfaltowej
- 15 - przepust betonowy Ø 60
- 15 - ława 25x100cm z betonu B20

 <p>UL. RYBICKIEGO 8; pok 313 96-100 SKIERNIEWICE tel. 503-113-384 tel. 503-113-385 fax 046-831-40-89 INTERNET mail: eurobud.skierniewice@gmail.com</p>	SKALA: 1:20	FORMAT:	DATA: czerwiec, 2008
	INWESTOR: Starostwo Powiatowe w Skierniewicach ul Konstytucji 3 Maja 6, 96-100 Skierniewice		
OBIEKT: PRZEBUDOWA DRÓGI POWIATOWEJ NR 1318E, 5103E			
ADRES: Starostwo Powiatowe w Sk-ce, Konstytucji 3 Maja 6, 96-100 Sk-ce			
UWAGA: Koplowanie, rozpowszechnianie i udostępnianie niniejszego rysunku lub jego części bez zgody autorów są ZABRONIONE			
ZAWARTOŚĆ: PRZEKROJE KONSTRUKCYJNE			FAZA
			P.B.
			NR RYS.
			5e

	Imię i Nazwisko	Podpis
Proj.	mgr inż. Janusz STRUGIŃSKI	
Nr upr.:	LOD/0212/2000/04	
Spr.		
Nr upr.:		
Opr.	inż. Marcin DUCH	
Nr upr.:		
Opr.	mgr inż. Artur KOWALSKI	
Nr upr.:		