



PRZEKRÓJ NORMALNY DROGI
skala 1:50

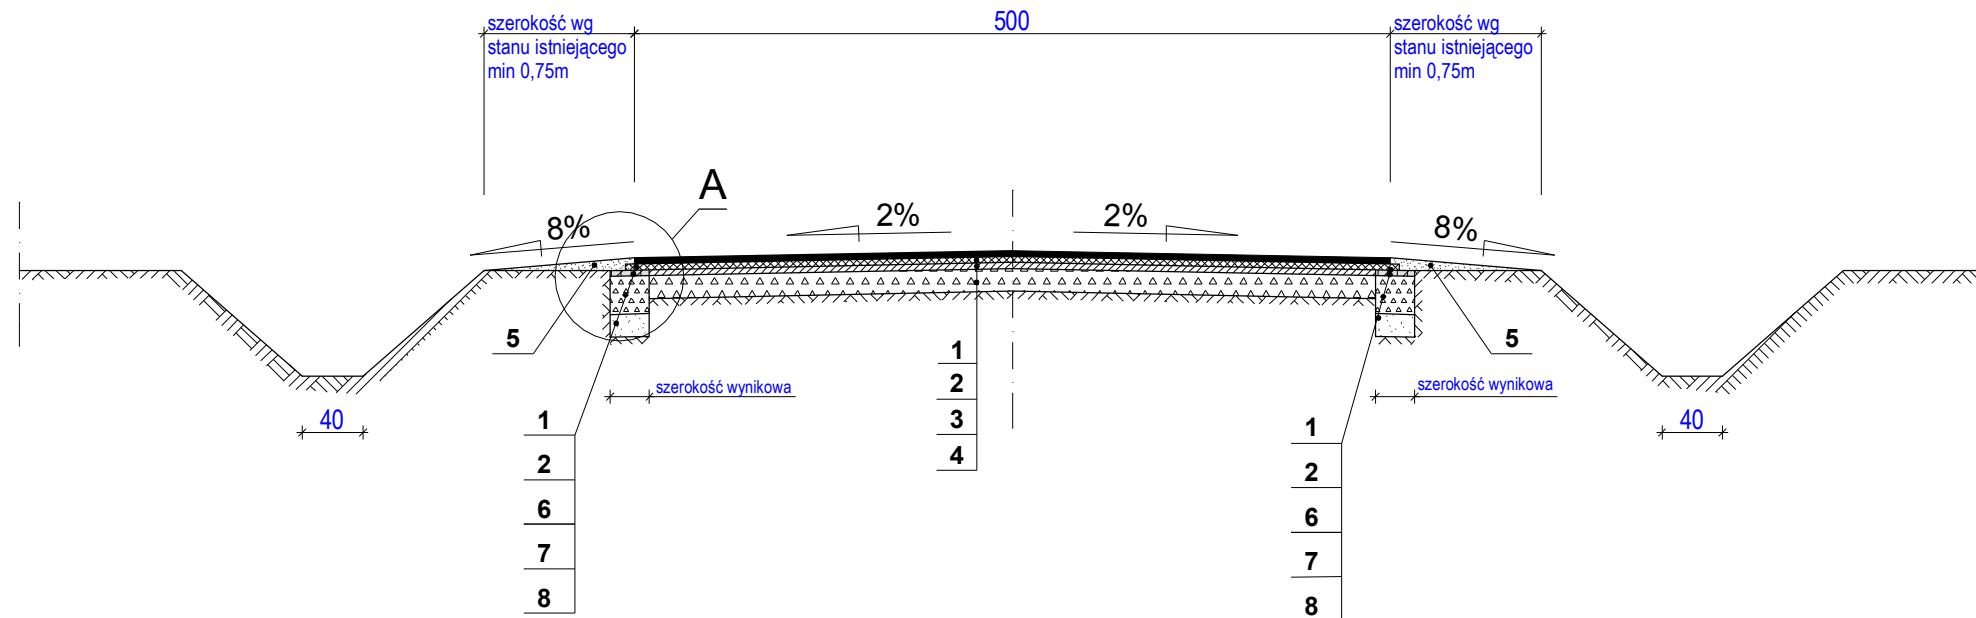

SZCZEGÓŁ A
skala 1:25

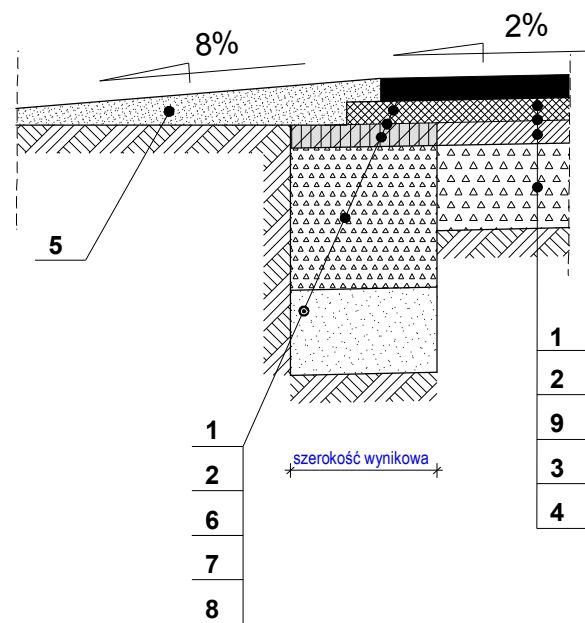

OZNACZENIA:

1. Nawierzchnia asfaltobetonowa 0/12,8mm dla KR2 gr.4cm - warstwa ścierna,
2. Nawierzchnia asfaltobetonowa 0/12,8mm dla KR2 w ilości średni 150kg/m²- warstwa wyrównawcza,
3. Istniejąca nawierzchnia asfaltobetonowa,
4. Istniejąca podbudowa,
5. Pobocze z gleby żyznej,
6. Warstwa asfaltobetonowa wiążąca 0/12,8mm dla KR2 gr. 3cm,
7. Podbudowa z tłucznia 31,5/63mm gr. 25cm,
8. Warstwa odcinająca z piasku gr. 15cm.

NAZWA OBIEKTU:

PRZEBUDOWA DROGI GMINNEJ NR 113103E
RELACJI: KOLONIA WOŁUCZA (granica gminy Rawa Mazowiecka) - KAZIMIERZÓW - KWASOWIEC - MARIANÓW - NOWY KAWĘCZYN - TRZCIANNA, NA ODCINKU ŁĄCZĄCYM DROGĘ WOJEWÓDZKĄ NR 707 Z DROGĄ POWIATOWĄ NR 1316E

ADRES OBIEKTU:

NOWY KAWĘCZYN - KWASOWIEC

Imię i nazwisko : _____ Specjalność i nr uprawnień _____ Podpis i data _____
Projektował: _____ 16.12.2008

mgr inż. Stanisław Choiński nr upr. KBU 1a-2126/164/65
w specjalności proj. i bud. dróg oraz mostów drogowych

INWESTOR : Gmina Nowy Kawęczyn
Nowy Kawęczyn 32, 96-115 Nowy Kawęczyn

TYTUŁ RYSUNKU : PRZEKRÓJ NORMALNY DROGI

Data	Skala	Nr rys.
GRUDZIEŃ 2008	1:50/25	09