PRZEBUDOWA DROGI POWIATOWEJ NR 1318E RELACJI MAKÓW - DĄBROWICE, ODCINEK 2 o długości 3574,40 mm
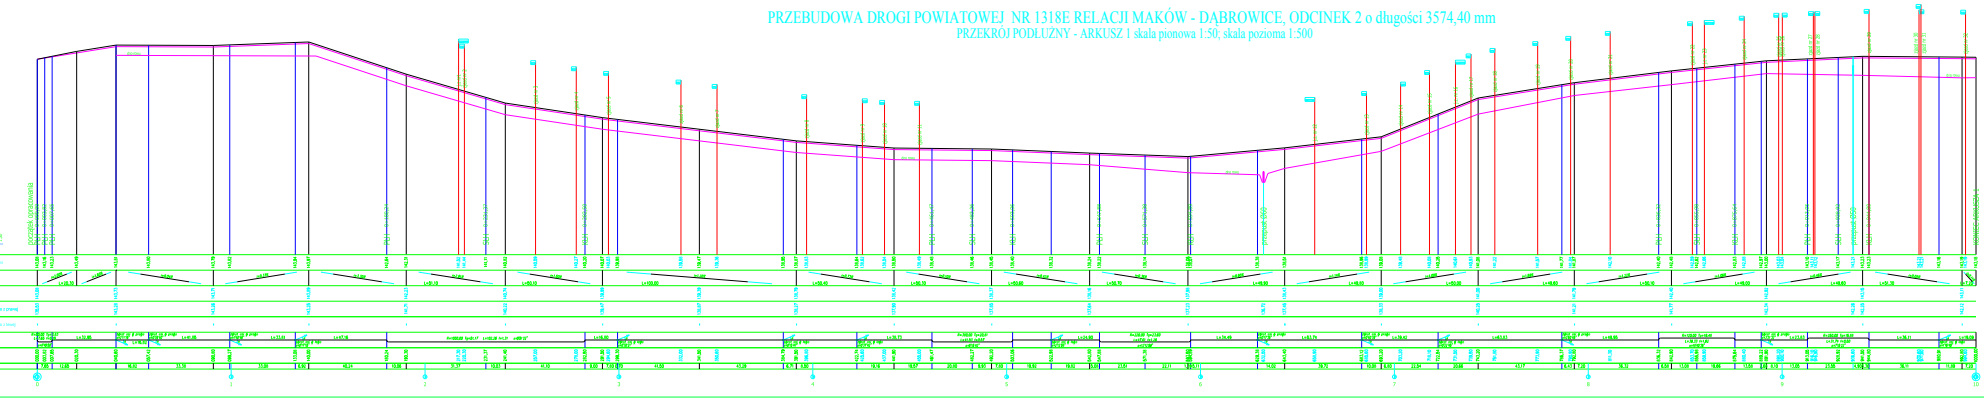
PRZEKRÓJ PODŁUŻNY - ARKUSZ 1 skala pionowa 1:50; skala pozioma 1:500