PRZEBUDOWA DROGI POWIATOWEJ NR 5103E RELACJI MOKRA LEWA - MAKÓW o długości 3919,00 mm
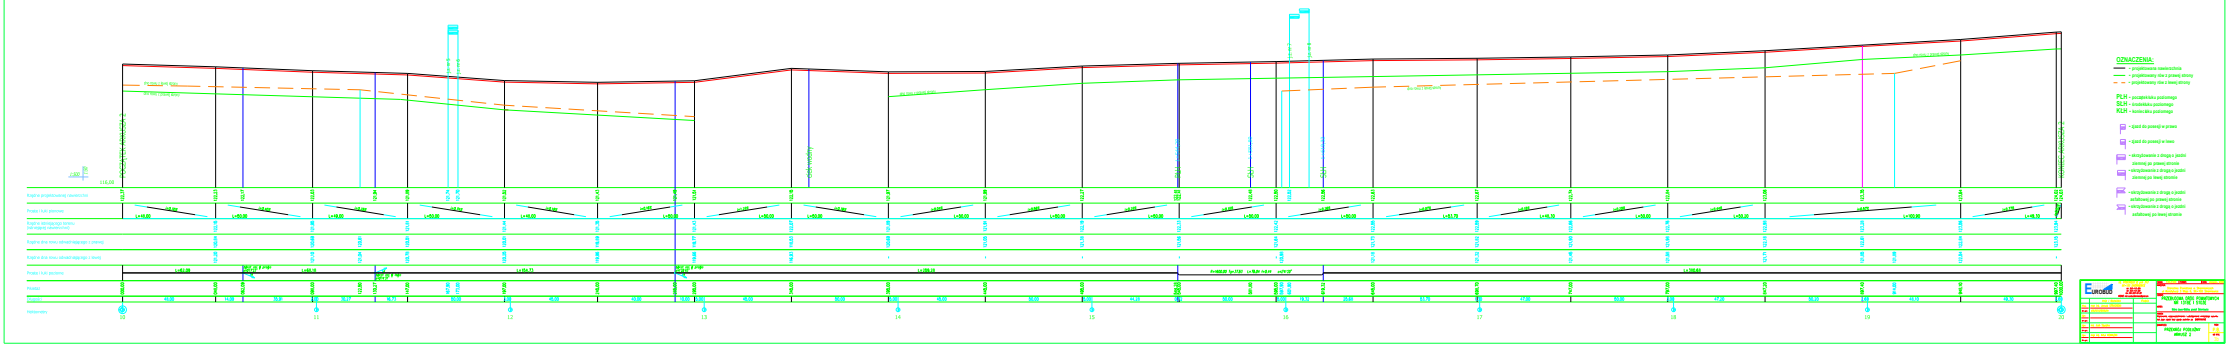
PRZEKRÓJ PODŁUŻNY - ARKUSZ 2 skala pionowa 1:50, skala pozioma 1:500