PRZEBUDOWA DROGI POWIATOWEJ NR 5103E RELACJI MOKRA LEWA - MAKÓW o długości 3919,00 mm

PRZEKRÓJ PODŁUŻNY - ARKUSZ 4 skala pionowa 1:50; skala pozioma 1:500

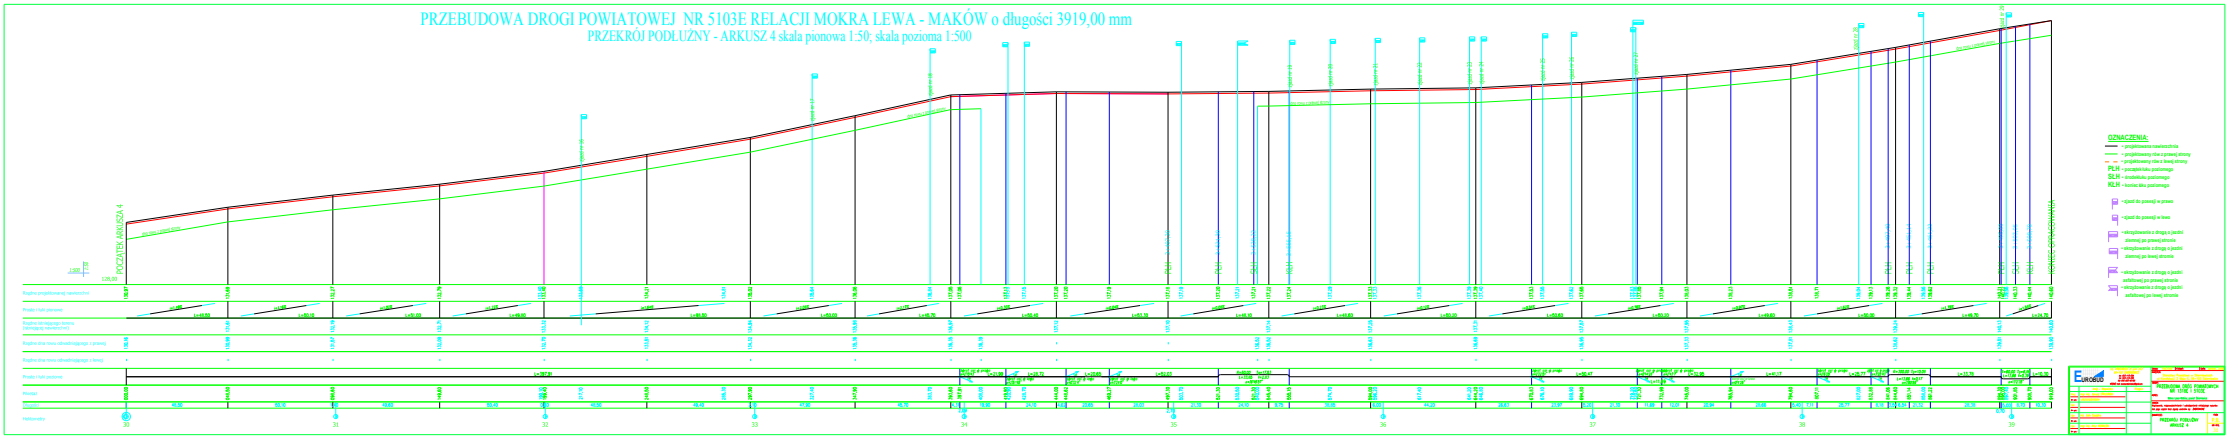

EUROBUD

PRZEBUDOWA DROGI POWIATOWEJ NR 5103E RELACJI MOKRA LEWA - MAKÓW o długości 3919,00 mm

PRZEKRÓJ PODŁUŻNY ARKUSZ 4