PRZEBUDOWA DROGI POWIATOWEJ NR 1318E RELACJI DĘBOWA GÓRA - STRZYBOGA o długości 507,70 mm

PRZEKRÓJ PODŁUŻNY skala pionowa 1:50; skala pozioma 1:500

ARKUSZ 1

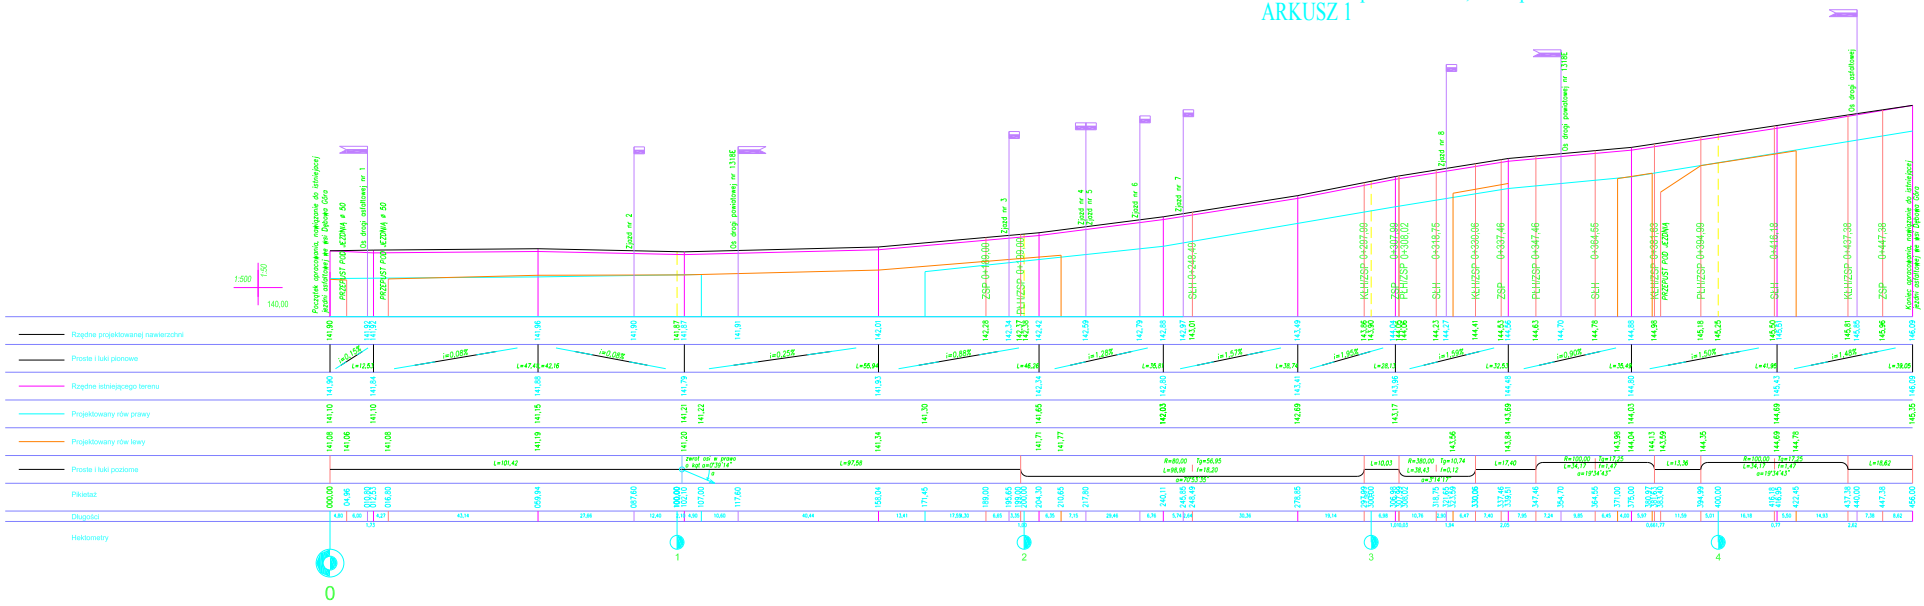

OZNACZENIA:

- projektowana nawierzchnia
- projektowany rów lewy
- projektowany rów praw

PLH - początek łuku poziomego
SLH - środekłuku poziomego
KLH - koniec łku poziomego
ZSP - zmiana spadku poprzecznego

- zjazd do posesji w prawo
- zjazd do posesji w lewo
- skrzyżowanie z drogą o jezdni ziemnej po prawej stronie
- skrzyżowanie z drogą o jezdni ziemnej po lewej stromie
- skrzyżowanie z drogą o jezdni asfaltowej po prawej stronie
- skrzyżowanie z drogą o jezdni asfaltowej po lewej stromie

EUROBUD

PRZEBUDOWA DROGI POWIATOWEJ NR 1318E, 510ZE

PRZEKRÓJ PODŁUŻNY

PZ.0

3