


PRZEBUDOWA DROGI POWIATOWEJ NR 1318E RELACJI DĘBOWA GÓRA - STRZYBOGA o długości 507,70 m PRZEKRÓJ PODŁUŻNY skala pionowa 1:50; skala pozioma 1:500 ARKUSZ 2

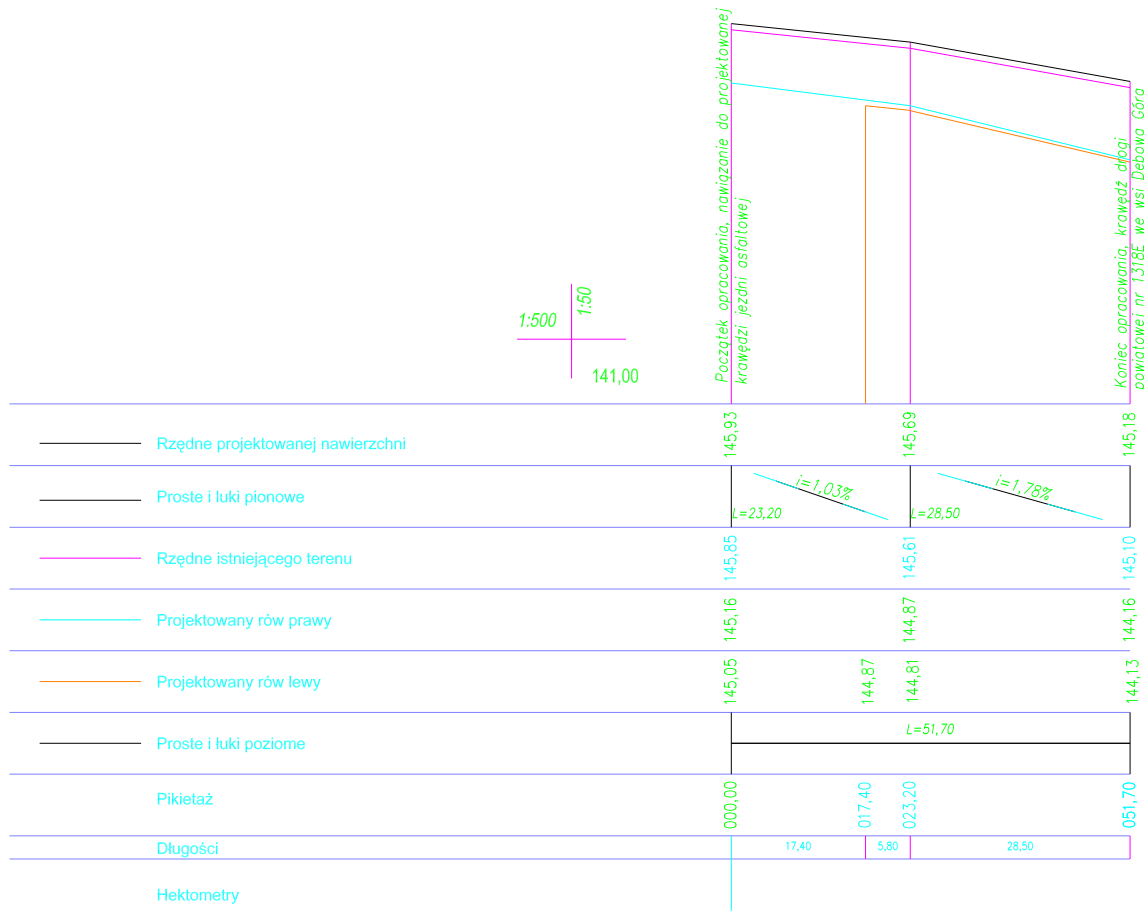

OZNACZENIA:

- projektowana nawierzchnia
- projektowany rów lewy
- projektowany rów prawy



		UL. RYBIŃSKIEGO 8, pok. 313 98-100 SKIERNIEWICE tel. 503-115-54 tel. 503-115-365 fax 503-653-60-89 INTERNET: mail: eurobud@skierwiec.pl		SKALA: 1:50,1:500 FORMAT: DATA: czerwiec, 2008
		INWESTOR: Starostwo Powiatowe w Skierniewicach ul. Konstytucji 3 Maja 6, 98-100 Skierniewice		OBIEKT: PRZEBUDOWA DROGI POWIATOWEJ NR 1318E, 5103E
Proj.: mjr inż. Jarosław STRUGIŃSKI Nr spec.: L06/0212/2008/04	Podpis: _____	ADRES: Starostwo Powiatowe w Skierniewicach, Konstytucji 3 Maja 6, 98-100 Skierniewice		ZAMARTOŚĆ: PRZEKRÓJ PODŁUŻNY
Spr.: _____ Nr spec.: _____	Podpis: _____	UWAGA: Kopowanie, rozpowszechnianie i udostępnianie niniejszego rysunku lub jego części bez zgody autora są ZABRONIONE		
Opr.: inż. Marcin DUCH Nr spec.: _____	Podpis: _____	Faza: P.B.		
Opr.: mjr inż. Artur KOWALSKI Nr spec.: _____	Podpis: _____	Nr rys.: 3a		