PRZEBUDOWA DROGI POWIATOWEJ NR 1318E RELACJI DĘBOWA GÓRA - STRZYBOGA o długości 4614,00mm

PRZEKRÓJ PODŁUŻNY skala pionowa 1:50; skala pozioma 1:500
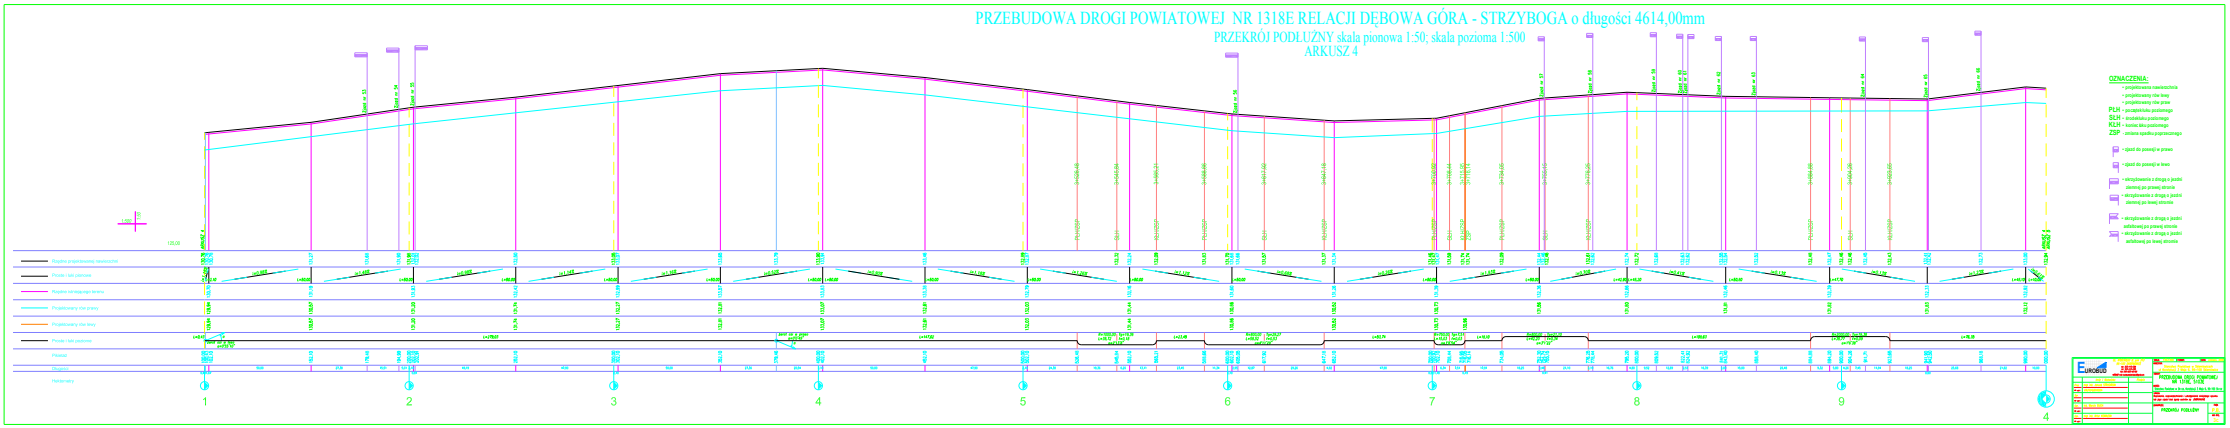
ARKUSZ 4