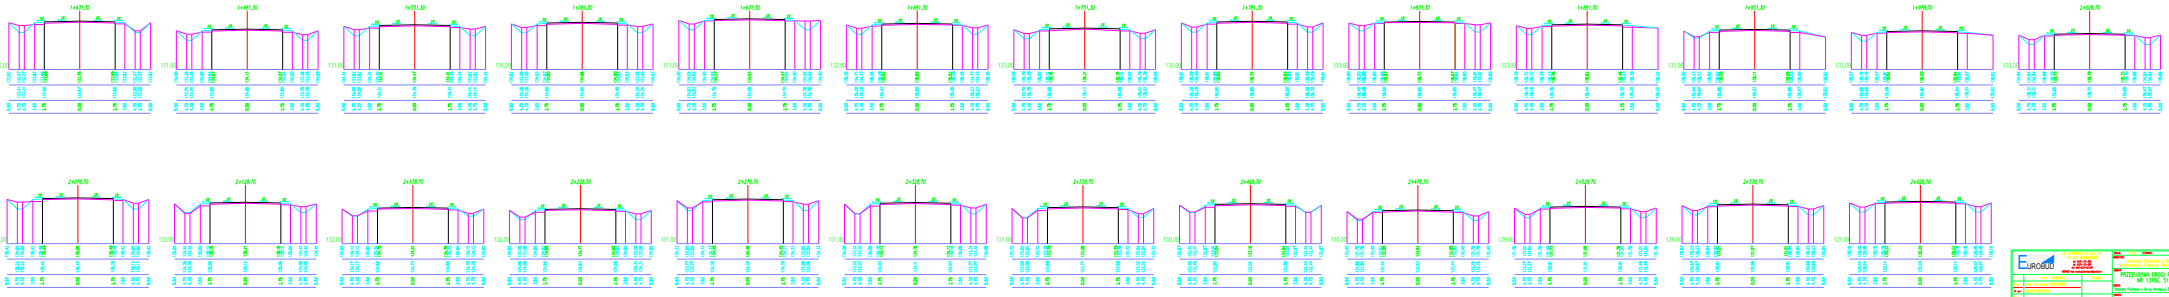

EUROBUD

PRZEBUDOWA DROGI POWIATOWEJ
NR 1319C 3102K

PRZEKROJE POPRZECZNE