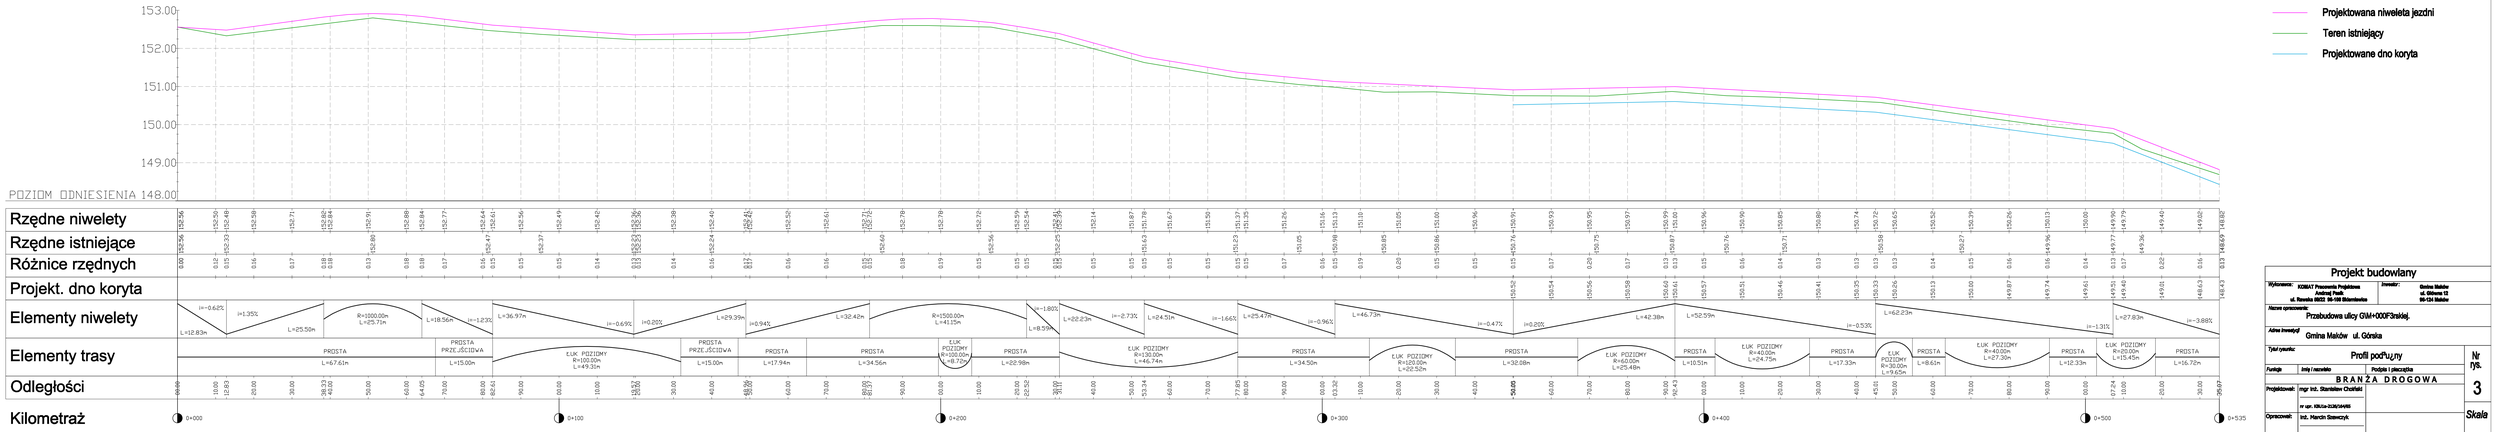

Projekt budowlany			
Wykonawca: KONSAT Pracownia Projektowa Andrzej Pacik ul. Rawska 68/2, 96-100 Skierniewice		Inwestor: Gmina Maków ul. Górska 12 96-320 Maków	
Nazwa opracowania:	Przebudowa ulicy GM+000P3nkiej.		
Adres inwestycji:	Gmina Maków ul. Górska		
Tytuł rysunku:	Profil podłużny		Nr rys. 3
Funkcja	Imię i nazwisko	Podpis i pieczątka	
	BRANŻA DROGOWA		
Projektował:	mgr inż. Stanisław Chorfali		
	nr upr. KIUIz-3136/16/W8		Skala
Opracował:	inż. Marcin Stanczyk		1:50/500
Data	październik 2008		