


PRZEBUDOWA DROGI POWIATOWEJ NR 1318E RELACJI TRZCIANNA - KAMION o długości 2672,00mm

PLAN SYTUACJO-WYSOKOŚCIOWY skala 1:500

ARKUSZ 2

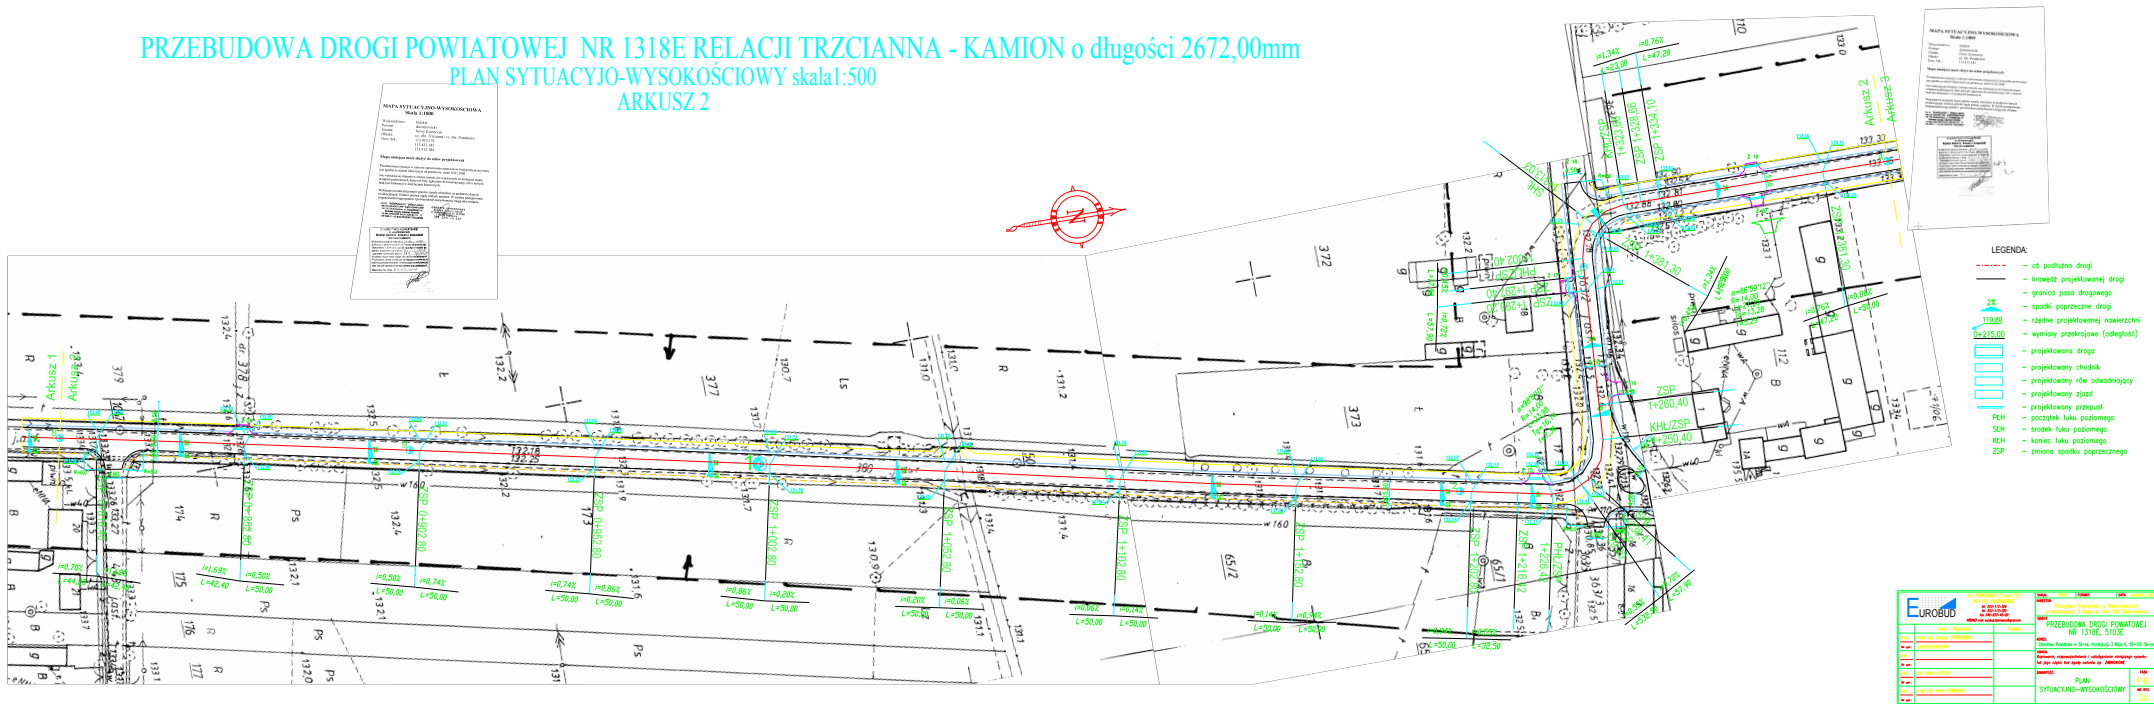












