OZNACZENIA:

- jednia asfaltowa - nakładka
- przepusty żelbetowe ø 40
- linia rozgraniczająca
- PŁK - początek łuku kołowego
- PPP - początek prostej przejściowej
- KPP - koniec prostej przejściowej

NAZWA OBIEKTU:
PRZEBUDOWA DROGI GMINNEJ NR 113103E
RELACJI: KOLONIA WOŁUCZA (granica gminy Rawa Mazowiecka) - KAZIMIERZÓW - KWASOWIEC - MARIANÓW - NOWY KAWĘCZYN - TRZCIANNA, NA ODCINKU ŁĄCZĄCYM DROGĘ WOJEWÓDZKĄ NR 707 Z DROGĄ POWIATOWĄ NR 1316E

ADRES OBIEKTU:
NOWY KAWĘCZYN - KWASOWIEC

Imię i nazwisko: Specjalność i nr uprawnień Podpis i data 16.12.2008
Projektował:
mgr inż. Stanisław Choiński nr upr. KBU 1a-2126/164/65 w specjalności proj. i bud. dróg oraz mostów drogowych

INWESTOR: Gmina Nowy Kawęczyn
Nowy Kawęczyn 32, 96-115 Nowy Kawęczyn

TYTUŁ RYSUNKU:
PROJEKT ZAGOSPODAROWANIA TERENU

Data: GRUDZIEŃ 2008 | Skala: 1:1000 | Nr rys.: 05

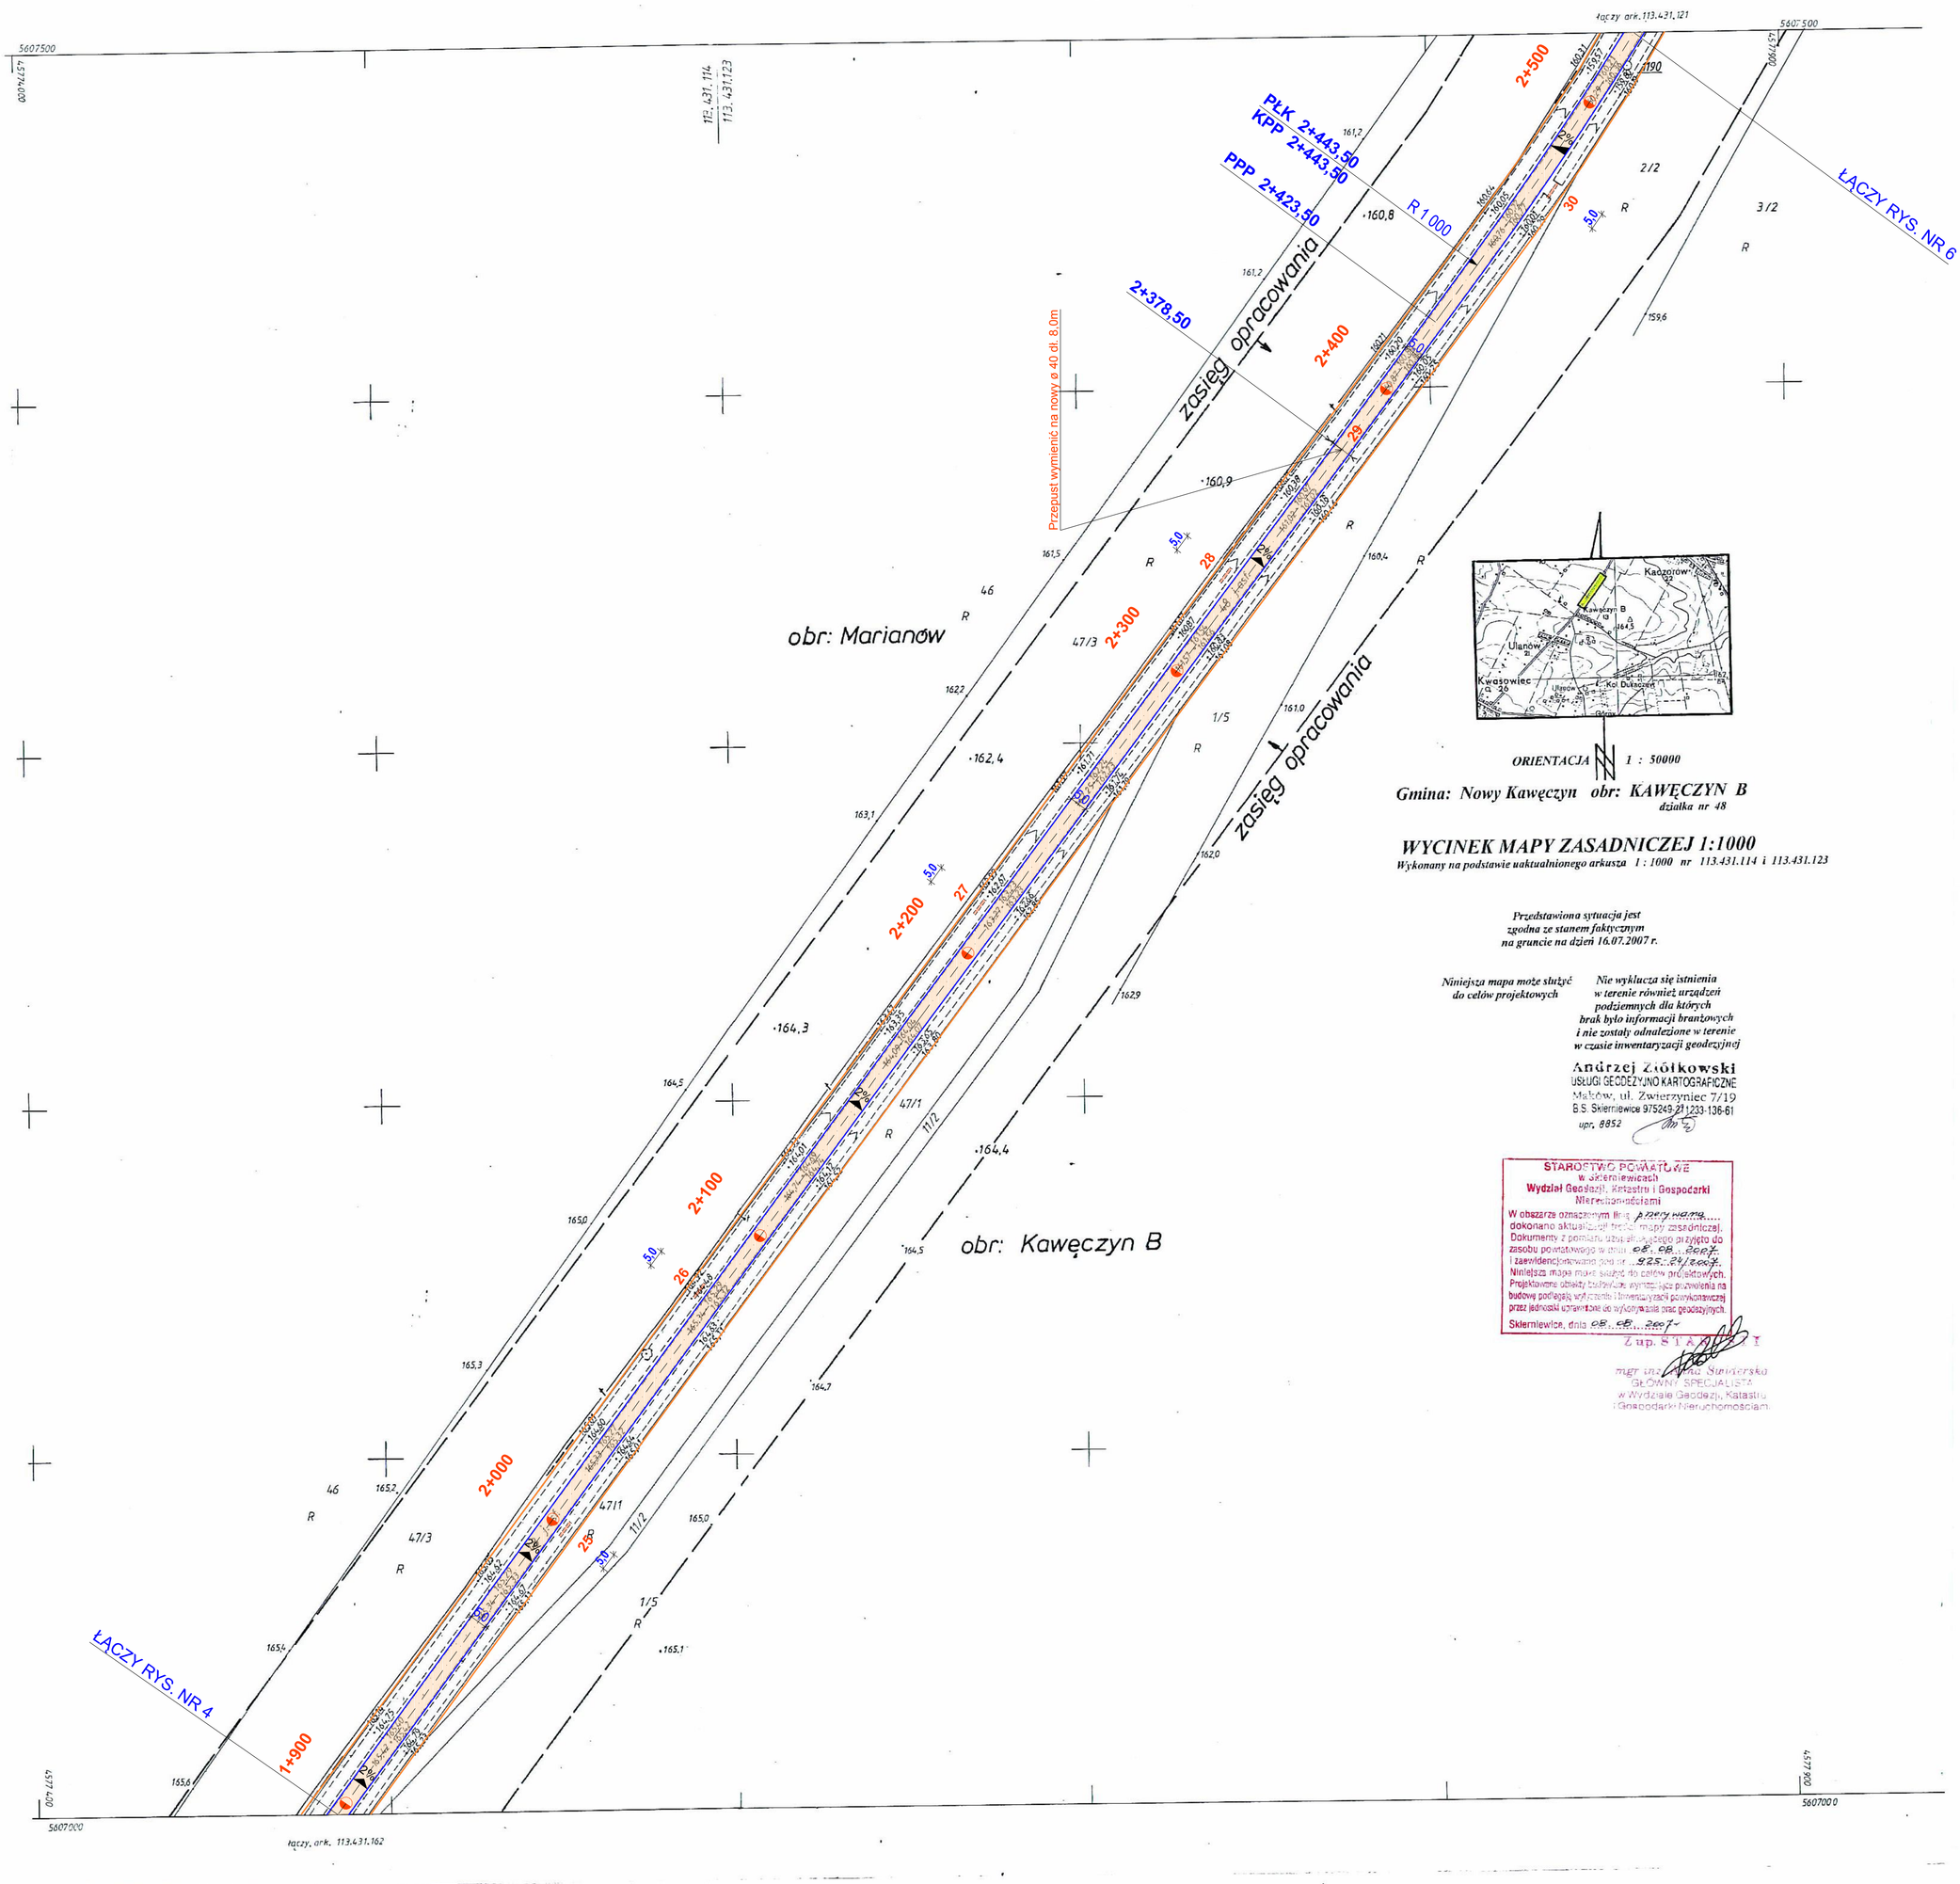

ORIENTACJA 1 : 50000

Gmina: Nowy Kawęczyn obr: KAWĘCZYN B
działka nr 48

WYCINEK MAPY ZASADNICZEJ 1:1000

Wykonany na podstawie uaktualnionego arkusza 1 : 1000 nr 113.431.114 i 113.431.123

Przedstawiona sytuacja jest zgodna ze stanem faktycznym na gruncie na dzień 16.07.2007 r.

Niniejsza mapa może służyć do celów projektowych

Nie wyklucza się istnienia w terenie również urządzeń podziemnych dla których brak było informacji branżowych i nie zostały odnalezione w terenie w czasie inwentaryzacji geodezyjnej

Andrzej Ziółkowski
USŁUGI GEODEZYJNO KARTOGRAFICZNE
Maków, ul. Zwierzyniec 7/19
B.S. Skierniewice 975249-211233-136-61
upr. 8852

STAROSTWO POWIATOWE
w Skierniewicach
Wydział Geodezji, Katastru i Gospodarki Nieruchomościami
W obszarze oznaczonym linią przerywaną dokonano aktualizacji treści mapy zasadniczej. Dokumenty z pomiaru uzupełniającego przyjęto do zasobu powiatowego w dniu 08.08.2007 i zaewidencjonowano pod nr 925-24/2007. Niniejsza mapa może służyć do celów projektowych. Projektowane obiekty budowlane wymagające pozwolenia na budowę podlegają wytyczeniu i inwentaryzacji powykonawczej przez jednostki uprawnione do wykonywania prac geodezyjnych.
Skierniewice, dnia 08.08.2007
Z up. STAROSTY
mgr inż. Anna Świderska
GŁÓWNY SPECJALISTA
w Wydziale Geodezji, Katastru i Gospodarki Nieruchomościami