PRZEBUDOWA DROGI POWIATOWEJ NR 1318E RELACJI MAKÓW - DĄBROWICE, ODCINEK 2 o długości 3574,40 mm

PRZEKRÓJ PODŁUŻNY - ARKUSZ 4 skala pionowa 1:50; skala pozioma 1:500

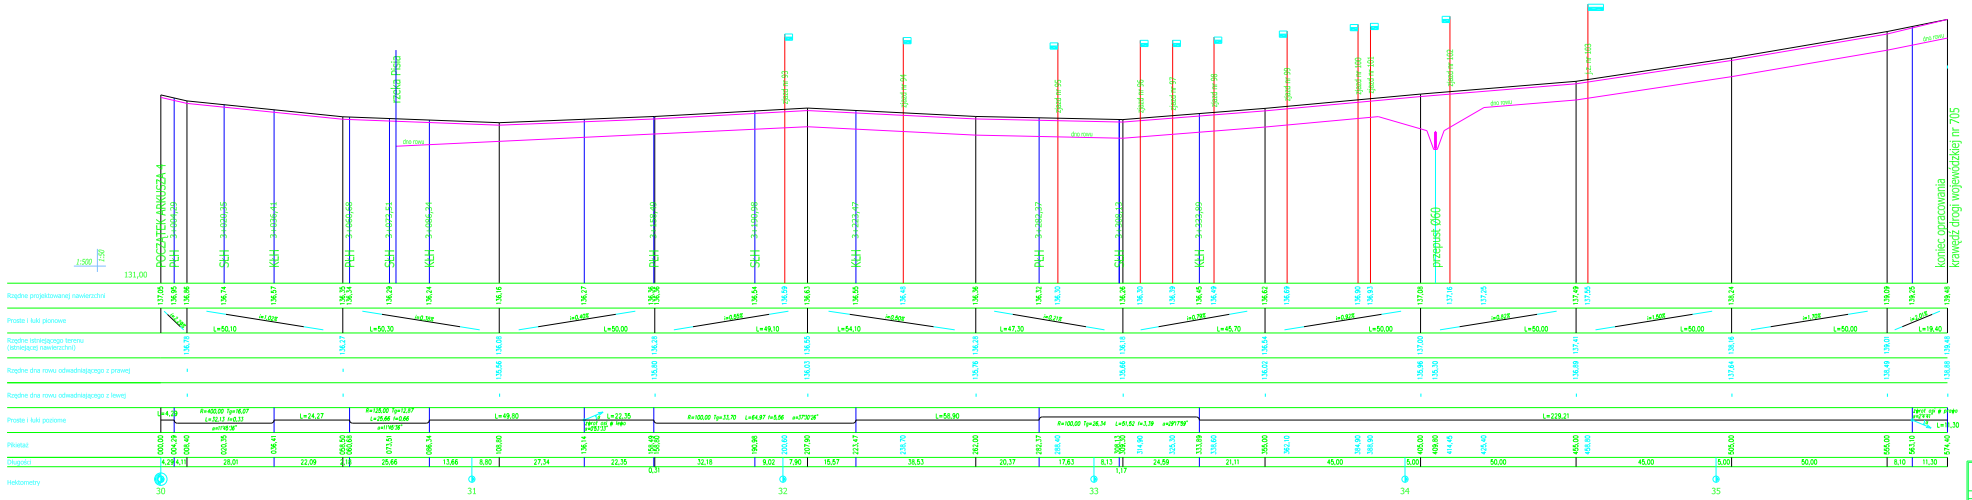

OZNACZENIA:

- projektowana nawierzchnia
- projektowany rów

PLH - początek łuku poziomego
SLH - środekłuku poziomego
KLH - koniec łuku poziomego
ZSP - zmiana spadku poprzecznego

- zjazd do posesji w prawo
- zjazd do posesji w lewo
- skrzyżowanie z drogą o jezdni ziemnej po prawej stronie
- skrzyżowanie z drogą o jezdni ziemnej po lewej stromie
- skrzyżowanie z drogą o jezdni asfaltowej po prawej stronie
- skrzyżowanie z drogą o jezdni asfaltowej po lewej stromie

EUROBUD






PRZEKRÓJ PODŁUŻNY ODCINEK 2; ARKUSZ 4