


PRZEBUDOWA DROGI GMINNEJ UL. MALINOWA W MAKOWIE o długości 0,635 m  
PRZEKRÓJ PODŁUŻNY skala pionowa 1:100; skala pozioma 1:1000

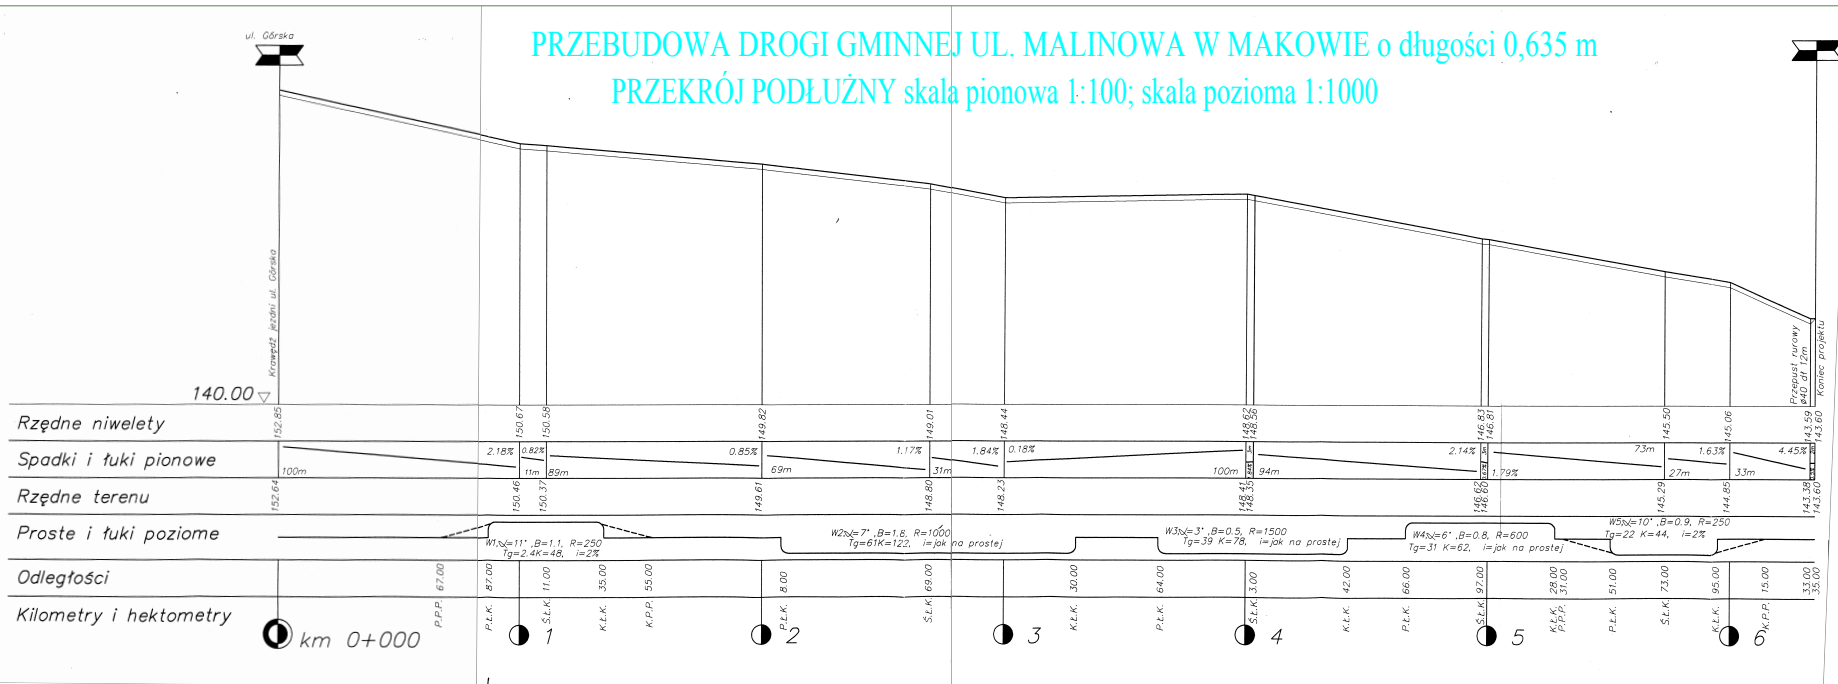

