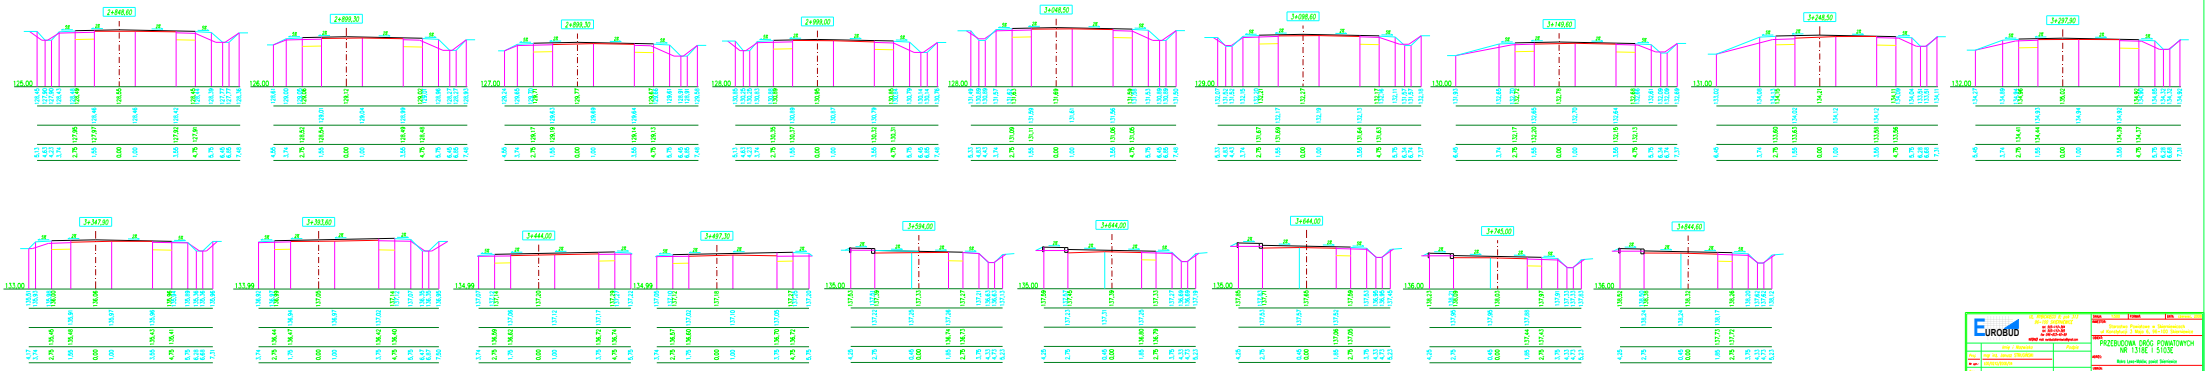

EUROBUD

PRZEBUDOWA DRÓG POWIATOWYCH
NR 1318E I 5103E

Bóbr Lwa-Wielka, pasaż Sienkiewicza

PRZEKROJE POPRZECZNE

P.B.