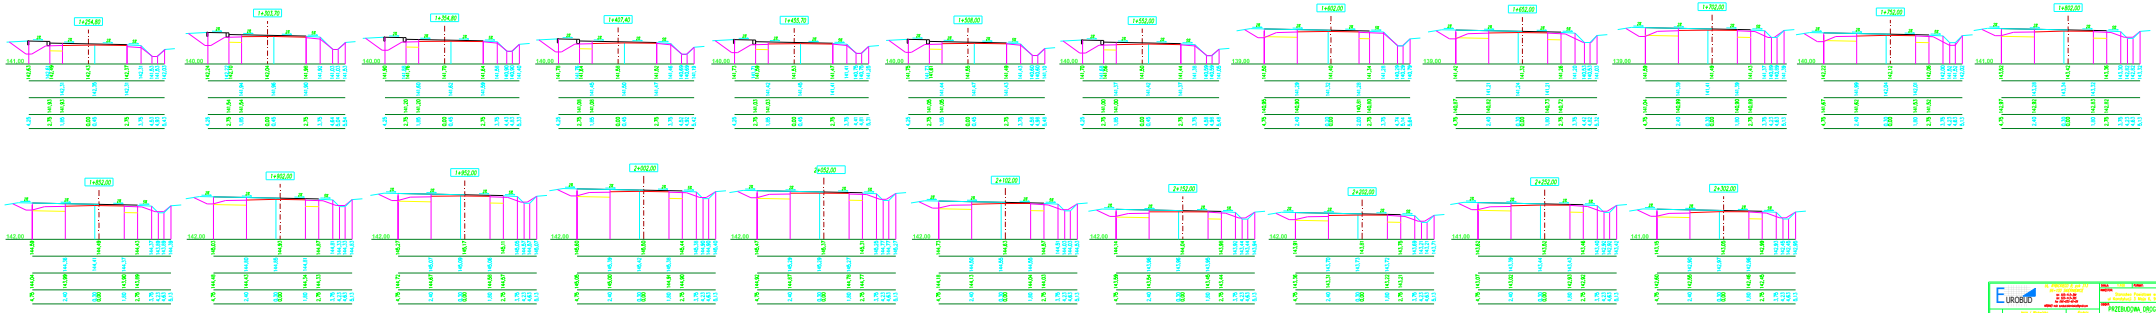

EUROBUD

PRZEBUDOWA DROGI POWIATOWEJ NR 1318C, 1412E

Bolo-Nasi-Sprotki and Siemaco

PRZEKROJE POPRZECZNE